


**BILANT TERITORIAL:**  
S teren = 1390 mp  
Sc camin cultural = 576 mp  
Sd camin cultural = 576 mp  
Sc total = 931 mp  
Sd total = 931 mp  
P.O.T. existent = 66.98 %  
P.O.T. propus = 66.98 %  
C.U.T. existent = 0.67  
C.U.T. propus = 0.67

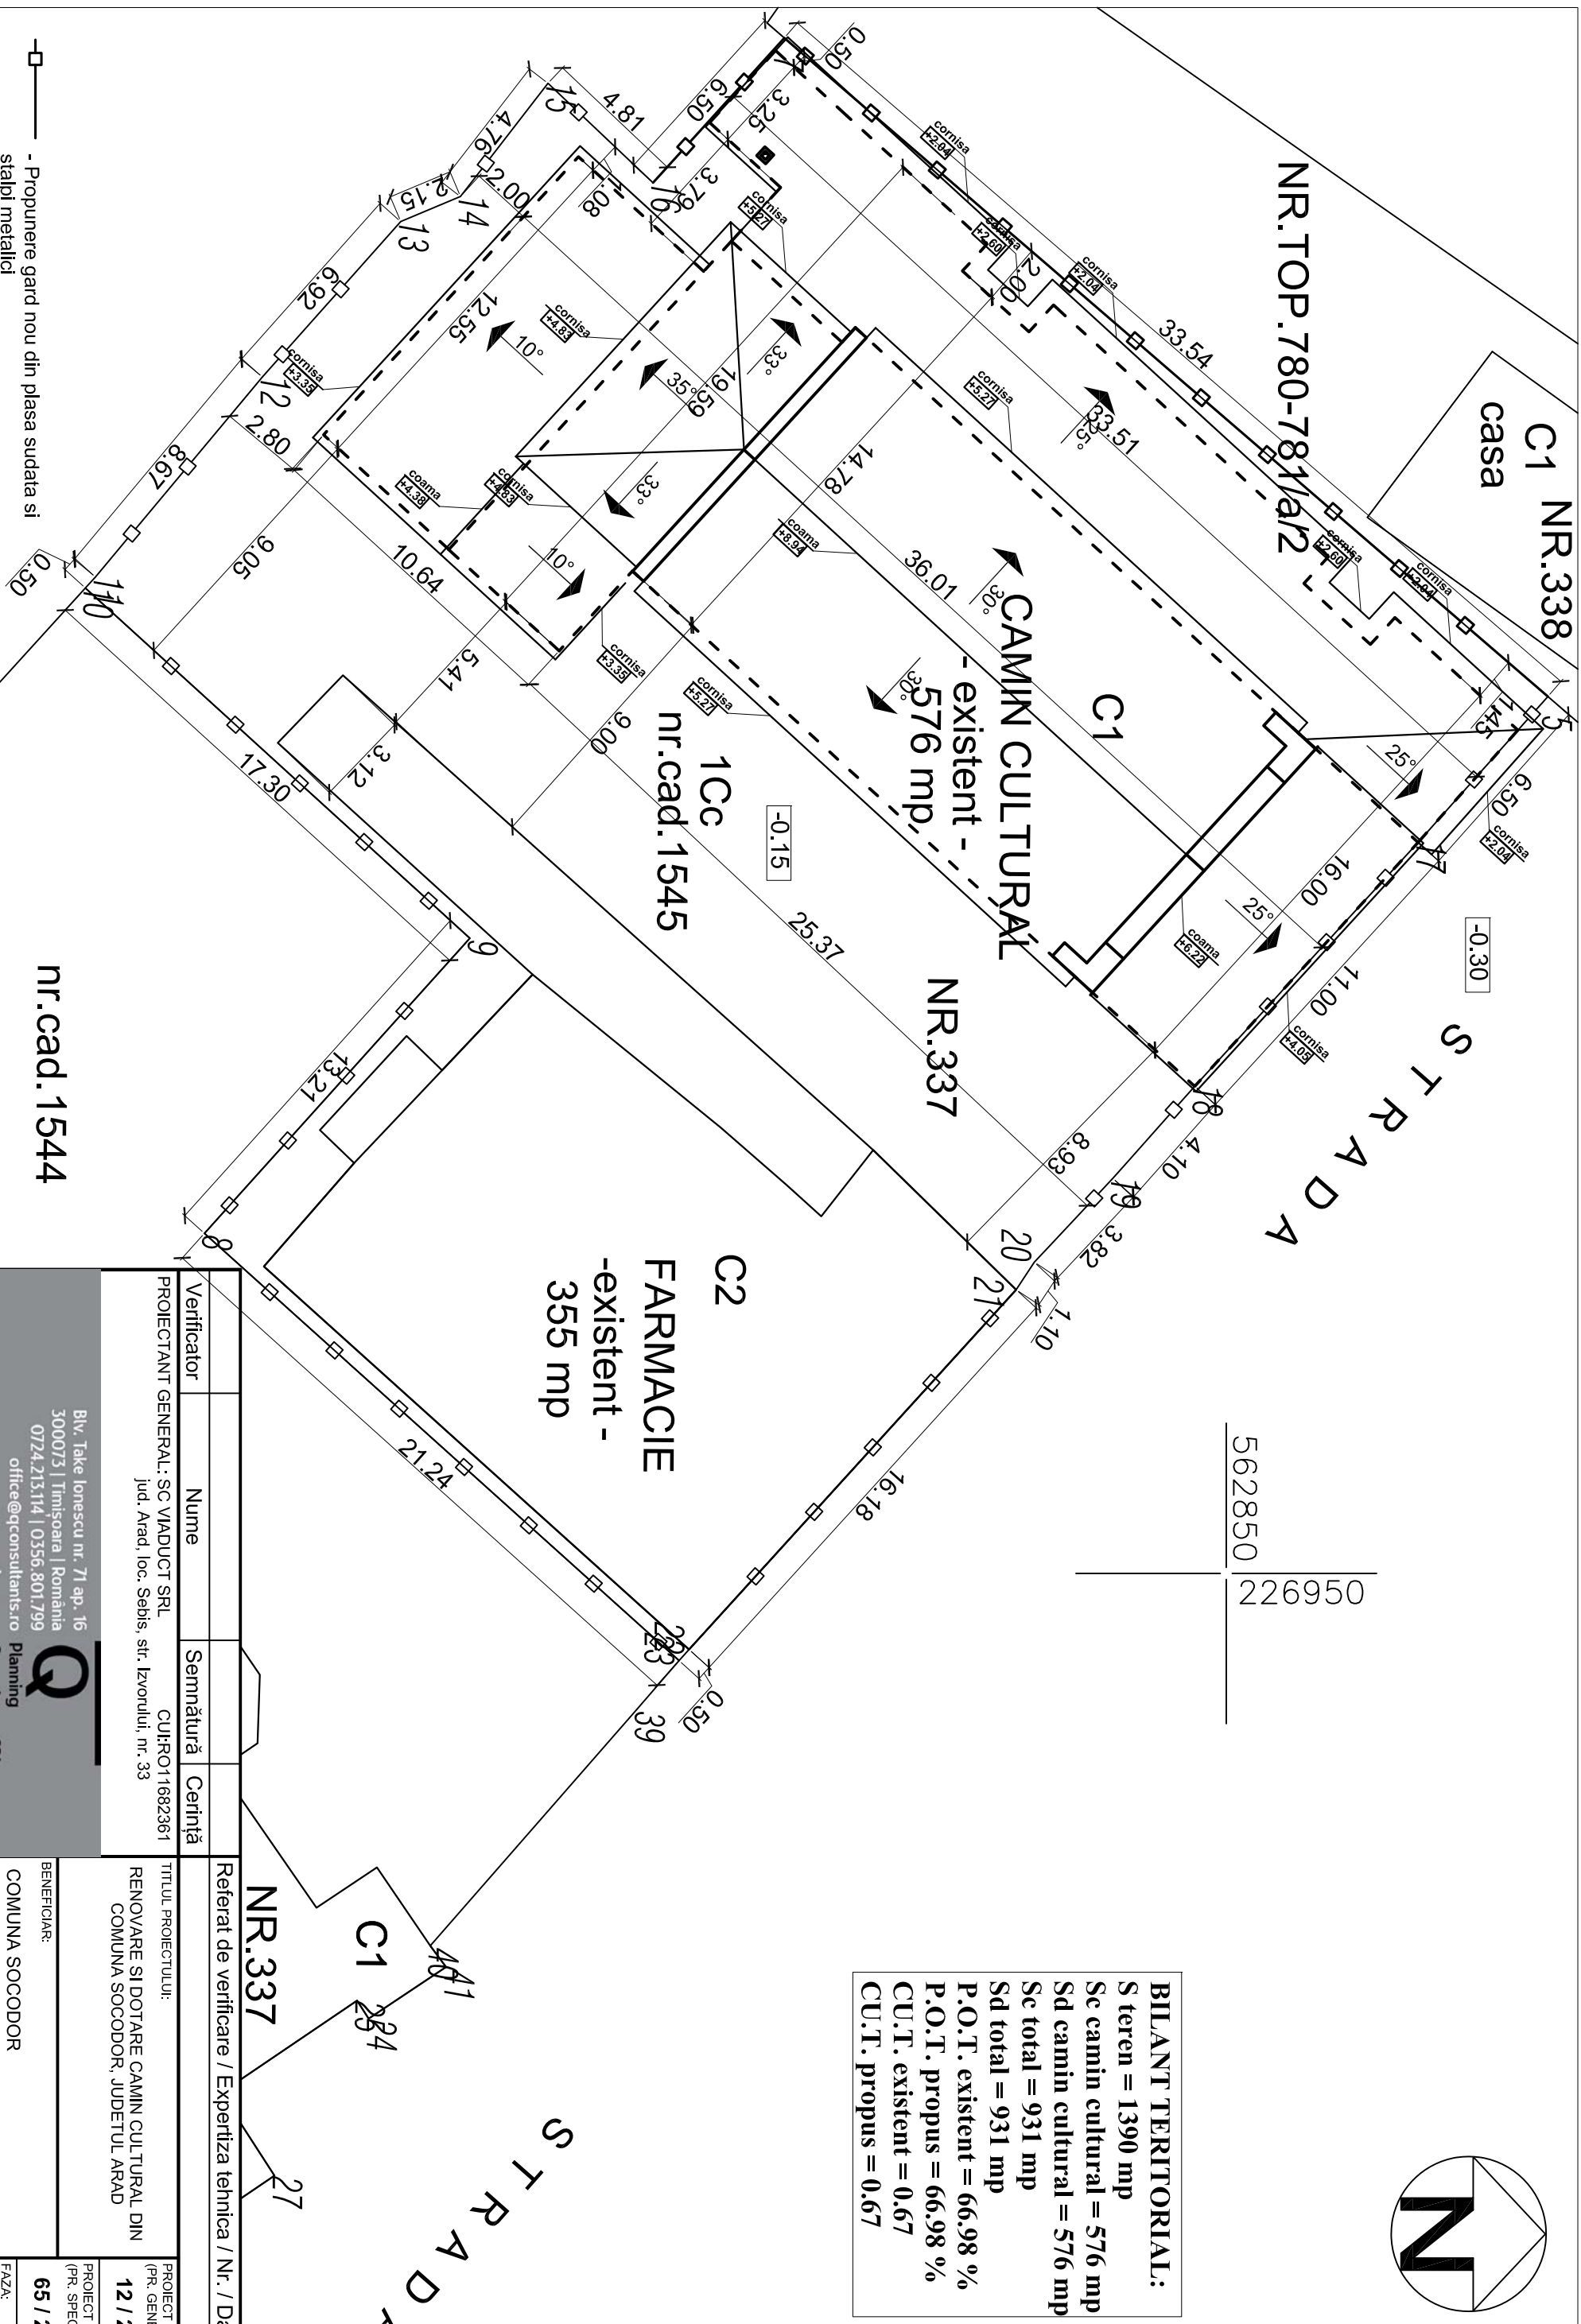

- Propunere gard nou din plasa sudata si stapi metalici

Verificator	Nume	Semnătură	Cerință	Referat de verificare / Expertiza tehnica / Nr. / Data	
PROIECTANT GENERAL: SC VIADUCT SRL	CUI:RO11682361			PROIECT NR.: (PR. GENERAL) 12 / 2016	
Jud. Arad, loc. Sebis, str. Izvorului, nr. 33				BENEFICIAR: COMUNA SOCODOR, JUDEȚUL ARAD	
Biv. Take Ionescu nr. 71 ap. 16 300073   Timișoara   Romania 0724.213.114   0356.801.799 office@gcconsultants.ro				COMUNA SOCODOR	
www.gcconsultants.ro				PROIECT NR.: (PR. SPECILITATE) 65 / 2016	
Planning Consultants SRL				FAZA: PTh	
Specificație	Nume	Semnătură	DATA: IULIE 2016	AMPLASAMENT: JUD. ARAD, COM. SOCODOR, LOC. SOCODOR	
Șef proiect	ing. Radu Neculae		SCARA: 1:200	CF. NR. 300600, NR. TOP. 300600-C1	
Proiectat	arh. Frics Anikó			TITLUL PLANȘEI: PLAN DE SITUATIE- propus-	
Desenat	arh. Frics Anikó			NR.: A-10	