

VERIFICATOR	NUME	SEMNAURA	CERINTA		
S.C. VIADUCT S.R.L. Sebis, str.Izvorului nr.33 CUI: RO 11682361, Nr.ORD:J02/171/23.04.1999				Beneficiar:	Nr.
				COMUNA SOCODOR	proiect
Specificatie	Nume	Semnatura	SCARA	Titlu proiect: Reabilitare pod de lemn peste Crisul Alb la Socodor, Judetul Arad	Faza: P.T+DE
SEF PROIECT	Ing.RADU Neculae			Titlu plansa:	Plansa
PROIECTAT	Ing.RADU NECULAE		Data 2017	PLAN DE AMPLASAMENT INVESTITIE	Nr. 1/1
DESENAT	Th. FOCE Melinda		2018-act		



AMPLASAMENTUL PODULUI
DE LEMN PESTE CRISUL ALB


DC 118

Spre Socodor





VERIFICATOR	NUME	SEMNATURA	CERINTA		
S.C. VIADUCT S.R.L. Sebis, str. Izvorului nr.33 CUI: RO 11682361, Nr. ORC: J02/171/23.04.1999				Beneficiar: COMUNA SOCODOR	Nr. proiect 31/2017
Specificatie	Nume	Semnatura	SCARA	Titlu proiect: Reabilitare pod de lemn peste Crisul Alb la Socodor, Judetul Arad	Faza: P.T+DE
SEF PROIECT	Ing. RADU Neculae		1:15000	Titlu plansa: PLAN DE INCADRARE IN ZONA	Plansa Nr. 1/2
PROIECTAT	Ing. RADU NECULAE		Data 2017		
DESENAT	Th. FOCE Melinda		2018-act.		


VEDERE IN PLAN

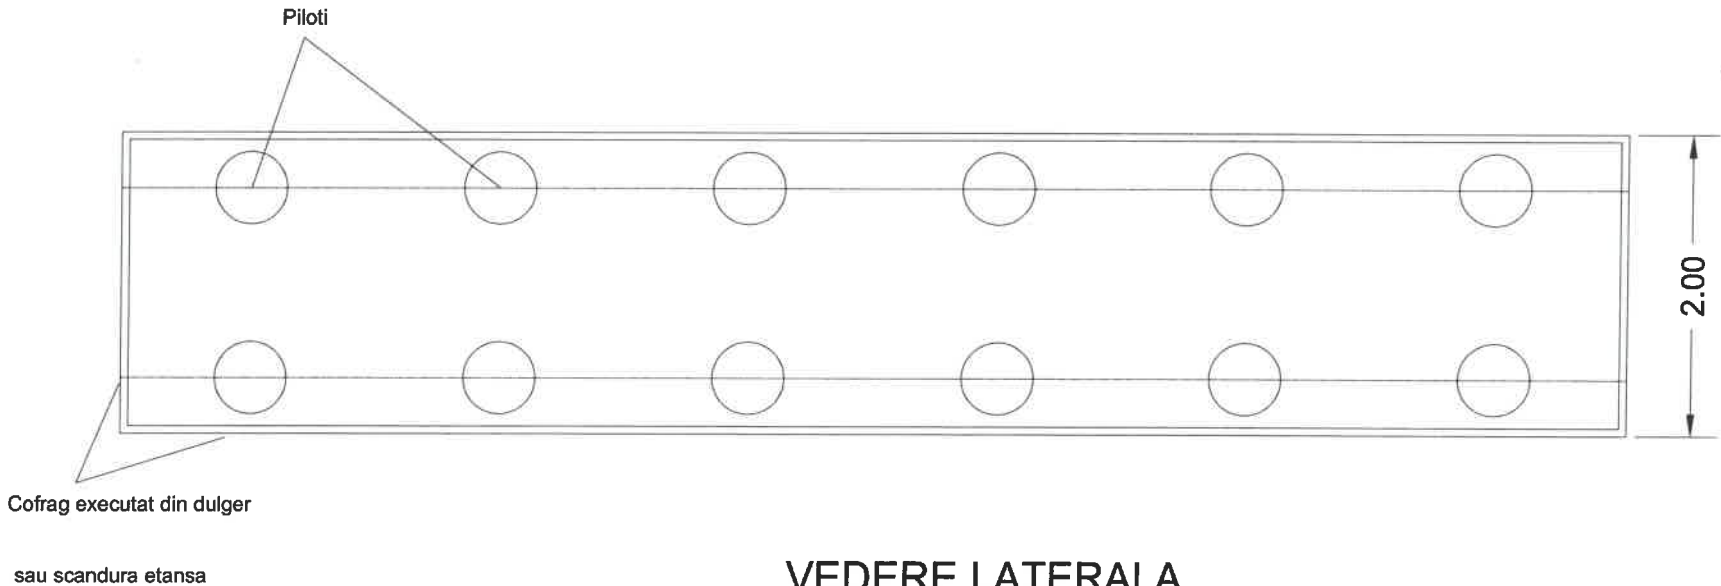

VEDERE LATERALA

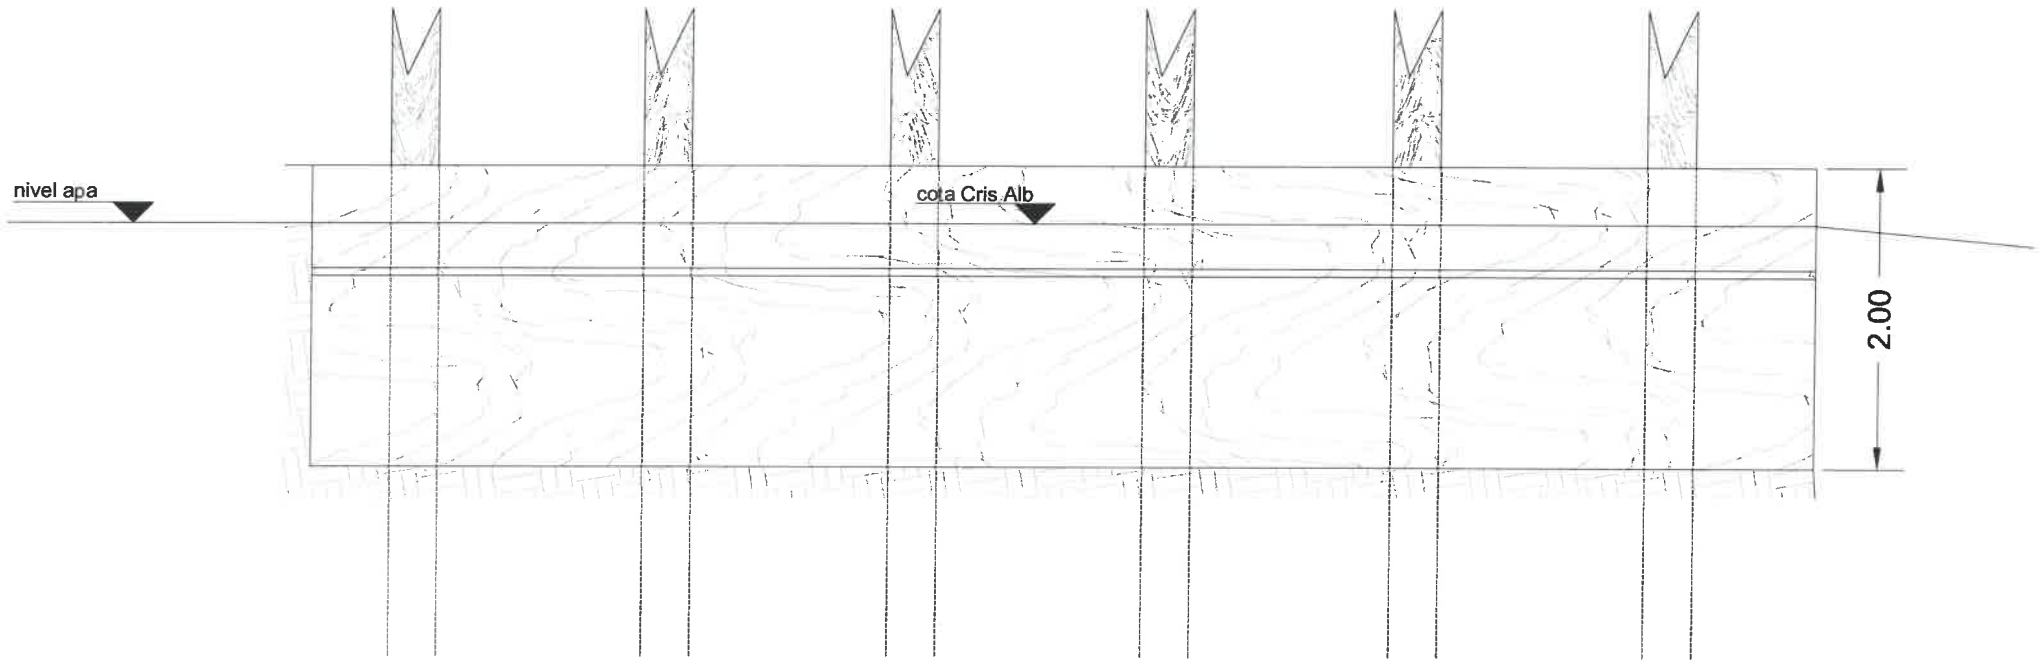

VERIFICATOR/ EXPERT	NUME	SEMNATURA	CERINTA		
 SC VIADUCT SRL C.U.I. RO 11682361; J02/171/04.07.1999 str. Izvorului, nr.33, Sebis, jud.Arad				BENEFICIAR:	Nr.pr. 31/2017
SPECIFICATIE:	NUME	SEMNATURA	Scara 1:50	TITLU PROIECT:	Faza:
SEF PROIECT:	ing.ERMESZ Rudolf			"REABILITARE PODE DE LEMN PESTE CRISUL ALB, LA SOCODOR, JUDETUL ARAD"	P.T.
PROIECTAT:	ing.ERMESZ Rudolf		Data: 2018 act.	TITLU PLANSA:	Nr.pl.
DESENAT:	th. RADU Elisabeta			DETALIU DE EXECUTIE A CONTRAFISEI(SUBCURS - PILOT)	3

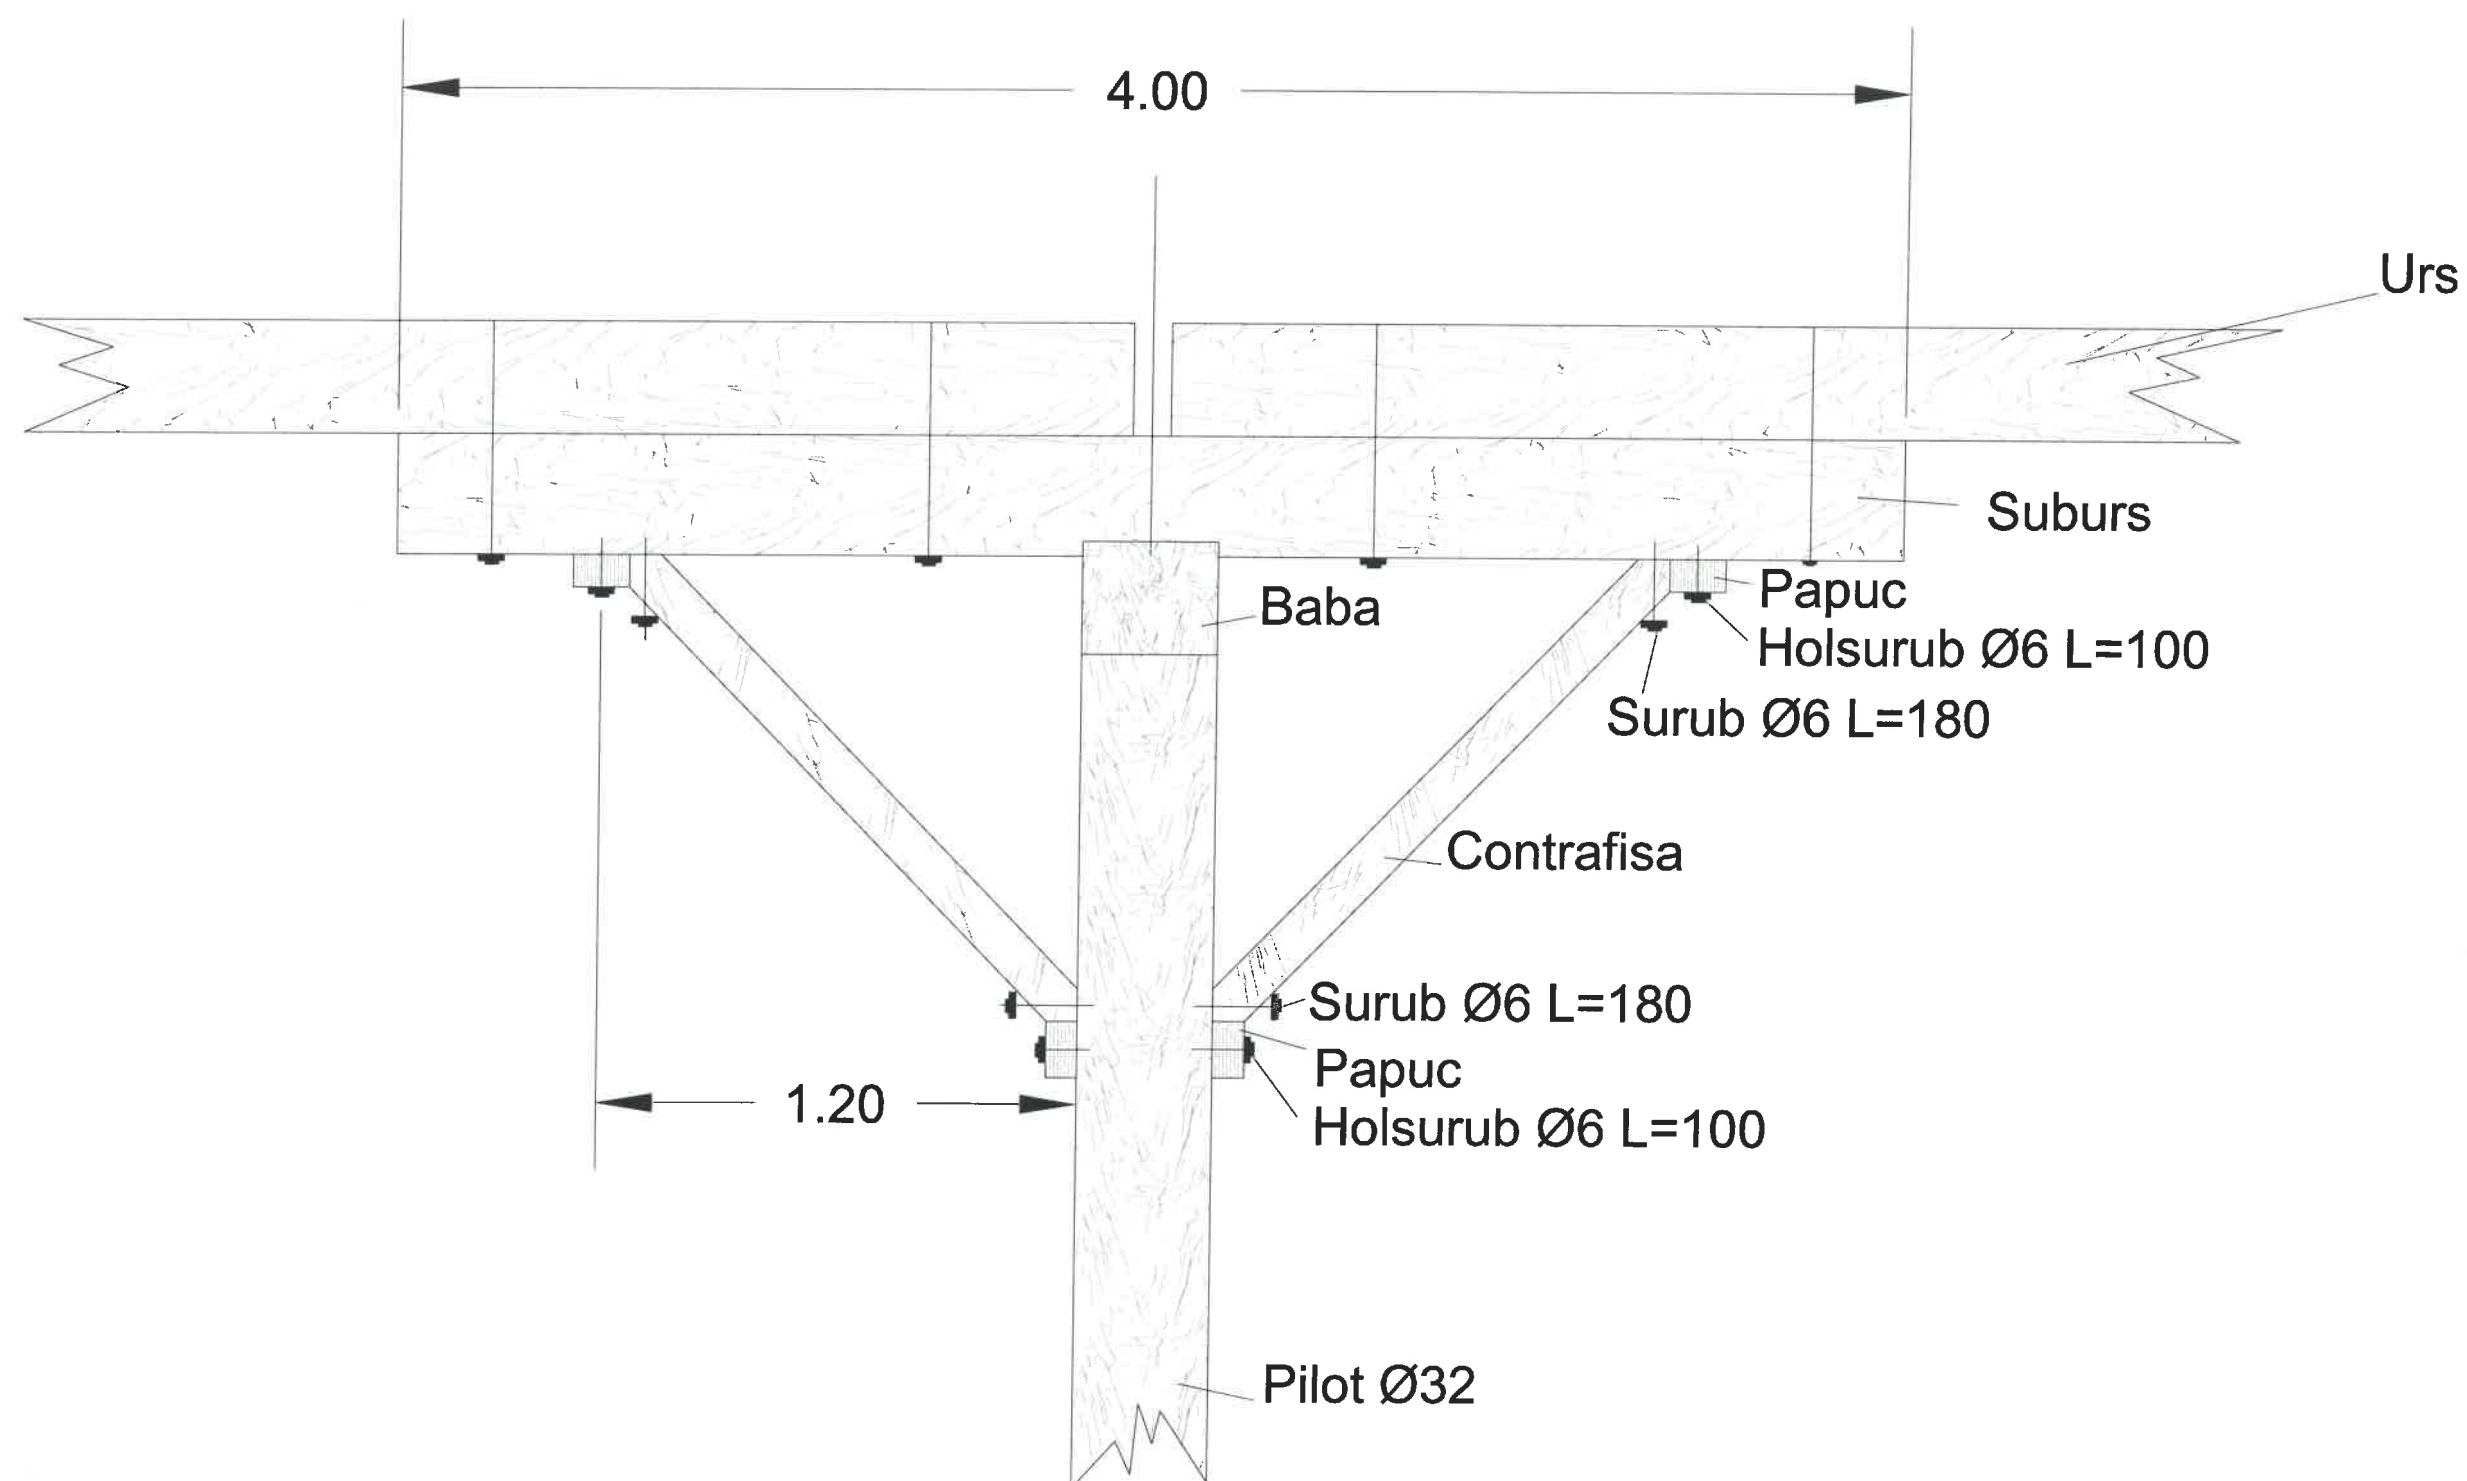

VERIFICATOR/ EXPERT	NUME	SEMNATURA	CERINTA		
SC VIADUCT SRL C.U.I. RO 11682361; J02/171/04.07.1999 str. Izvorului, nr.33, Sebis, jud.Arad				BENEFICIAR:	
				COMUNA SOCODOR	Nr.pr. 31/2017
SPECIFICATIE:	NUME	SEMNATURA	Scara 1:20	TITLU PROIECT:	Faza:
SEF PROIECT:	ing.ERMESZ Rudolf			"REABILITARE PODE DE LEMN PESTE CRISUL ALB, LA SOCODOR, JUDETUL ARAD"	P.T.
PROIECTAT:	ing.ERMESZ Rudolf		Data:	TITLU PLANSĂ:	Nr.pl.
DESENAT:	th. RADU Elisabeta		2018 act.	DETALIU DE EXECUTIE A CONTRAFISEI(SUBCURS - PILOT)	3