


PLANSA 8.1 : ZONE DE RISC

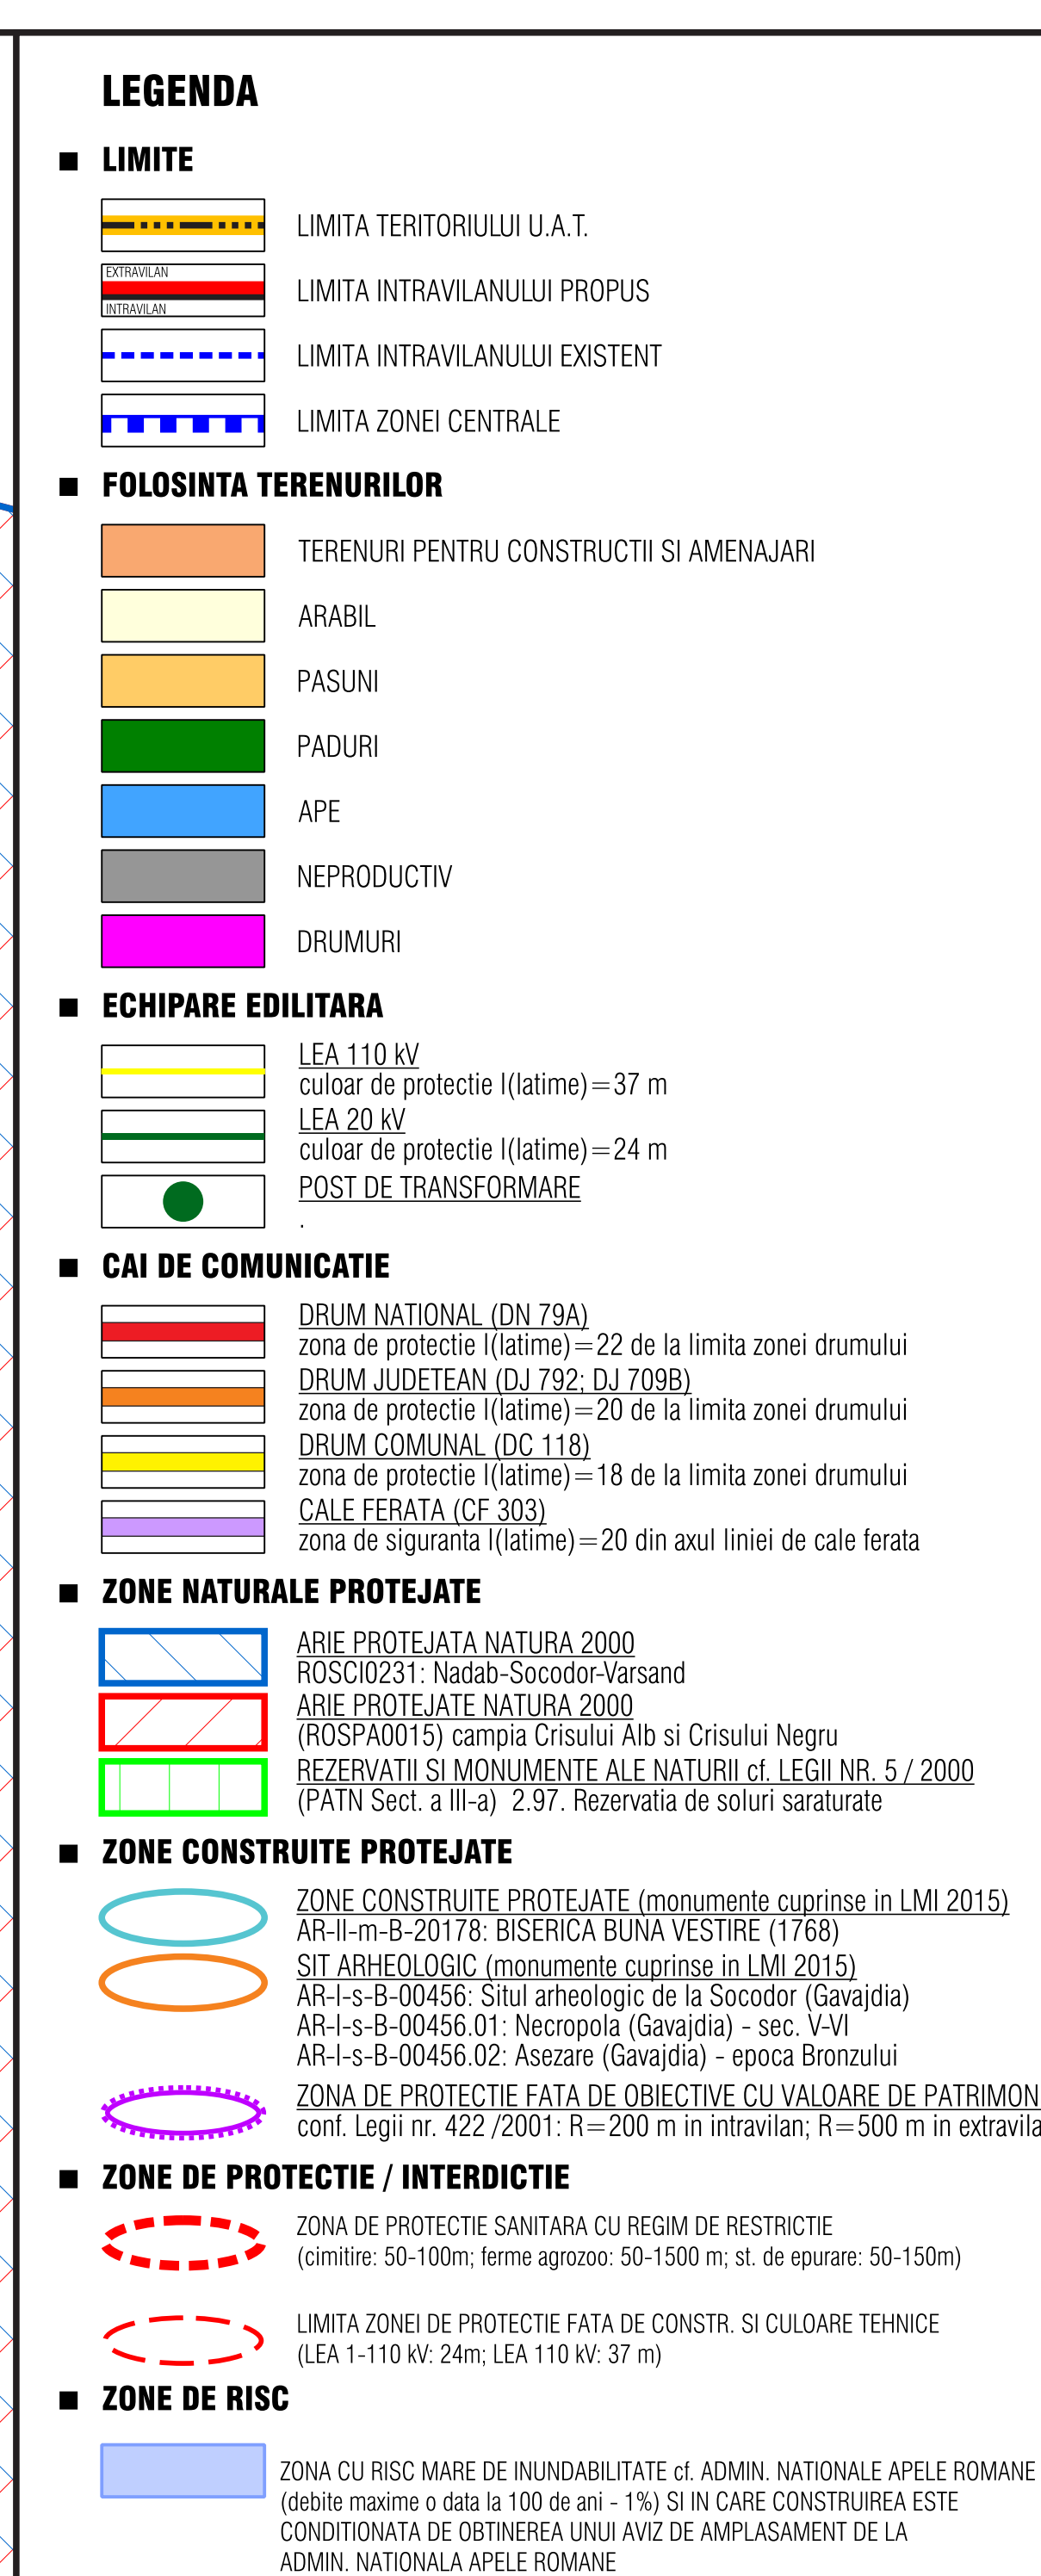

UAT-uri APECTATE DE INUNDATII					
Nr. Crt.	Judetul	UAT	Tipuri de inundatii		
			pe cursuri de apa	pe terenuri	
116.	ARAD	SOCODOR	X	-	
UAT-uri APECTATE DE ALUNECARI DE TEREN					
Nr. Crt.	Judetul	UAT	Potentialul de producere a alunecarilor	Tipul alunecarii	
				primara	reactivata
-	ARAD	SOCODOR	-	-	-

Sursa: *Legea nr. 373/2001* (art. 21) *Statutul* al *ROM. DE GISP NATUR.* *MEVIA nr. 81*, *MEVIA nr. 2*

nota: Pentru informații prezente documentații au fost folosite informații pusă la dispoziție de Primăria comunei Scodour sau de alte instituții sau societăți comerciale prin intermediul Primăriei comunei Scodour.

Prevederile la suma dreptului de se găsea pe aceste date și informații, și a le considera exacte și complete, țara a avea obligația de a verifica în mod independent exactitatea și complexitatea acestora.

Prevederile nu își asumă responsabilitatea pentru exactitatea și corectitudinea informațiilor preluate din documentele avute la dispoziție.

Supraul topografic a pus la dispoziție de către Primăria comunei Scodour, acesta fiind realizat de către COS ORIZONT VECTOR SRL Ploiești.

0 250 500 750

beneficiar: **COMUNA SOCODOR**
strada Principala, nr. 1, RO-317935,
sat Socodor, comuna Socodor, judetul Arad,
telefon: 0257 358.100, e-mail: socodor@gmail.com
cod fiscal: 3519330

proiectant **SC TQM MANAGEMENT SRL**
general: punct de lucru strada Lascar Catargi, nr. 37, ap. 9, RO-700107
municipiul Iasi, judetul Iasi,
telefon: 0742.739.690, e-mail: urbanism_tqm@gmail.com
cod fiscal: RO 283937016, nr. inreg. O.N.R.C.: 422-818/2011

SPECIFICATIE	NUME	SEMNAURA
SEF PROIECT	economist BARIZ MIHAELA-DANA	
COORDONATOR	arhitect-urbanist HEN IUSTIN-CONSTANTIN	
PROIECTAT	arhitect-urbanist HEN IUSTIN-CONSTANTIN	
DESENA	arhitect-urbanist HEN IUSTIN-CONSTANTIN	

titlu planşa:		ZONE DE RISC SAT SOCODOR		
titlu proiect:		ACTUALIZARE PLAN URBANISTIC GENERAL COMUNA SOCODOR, JUDEȚUL ARAD		
NUMAR CONTRACT 35/2018	NUMAR PROIECT 26/2018	DATA 2020	SCARA 1:5000	PLANSA 8.1