


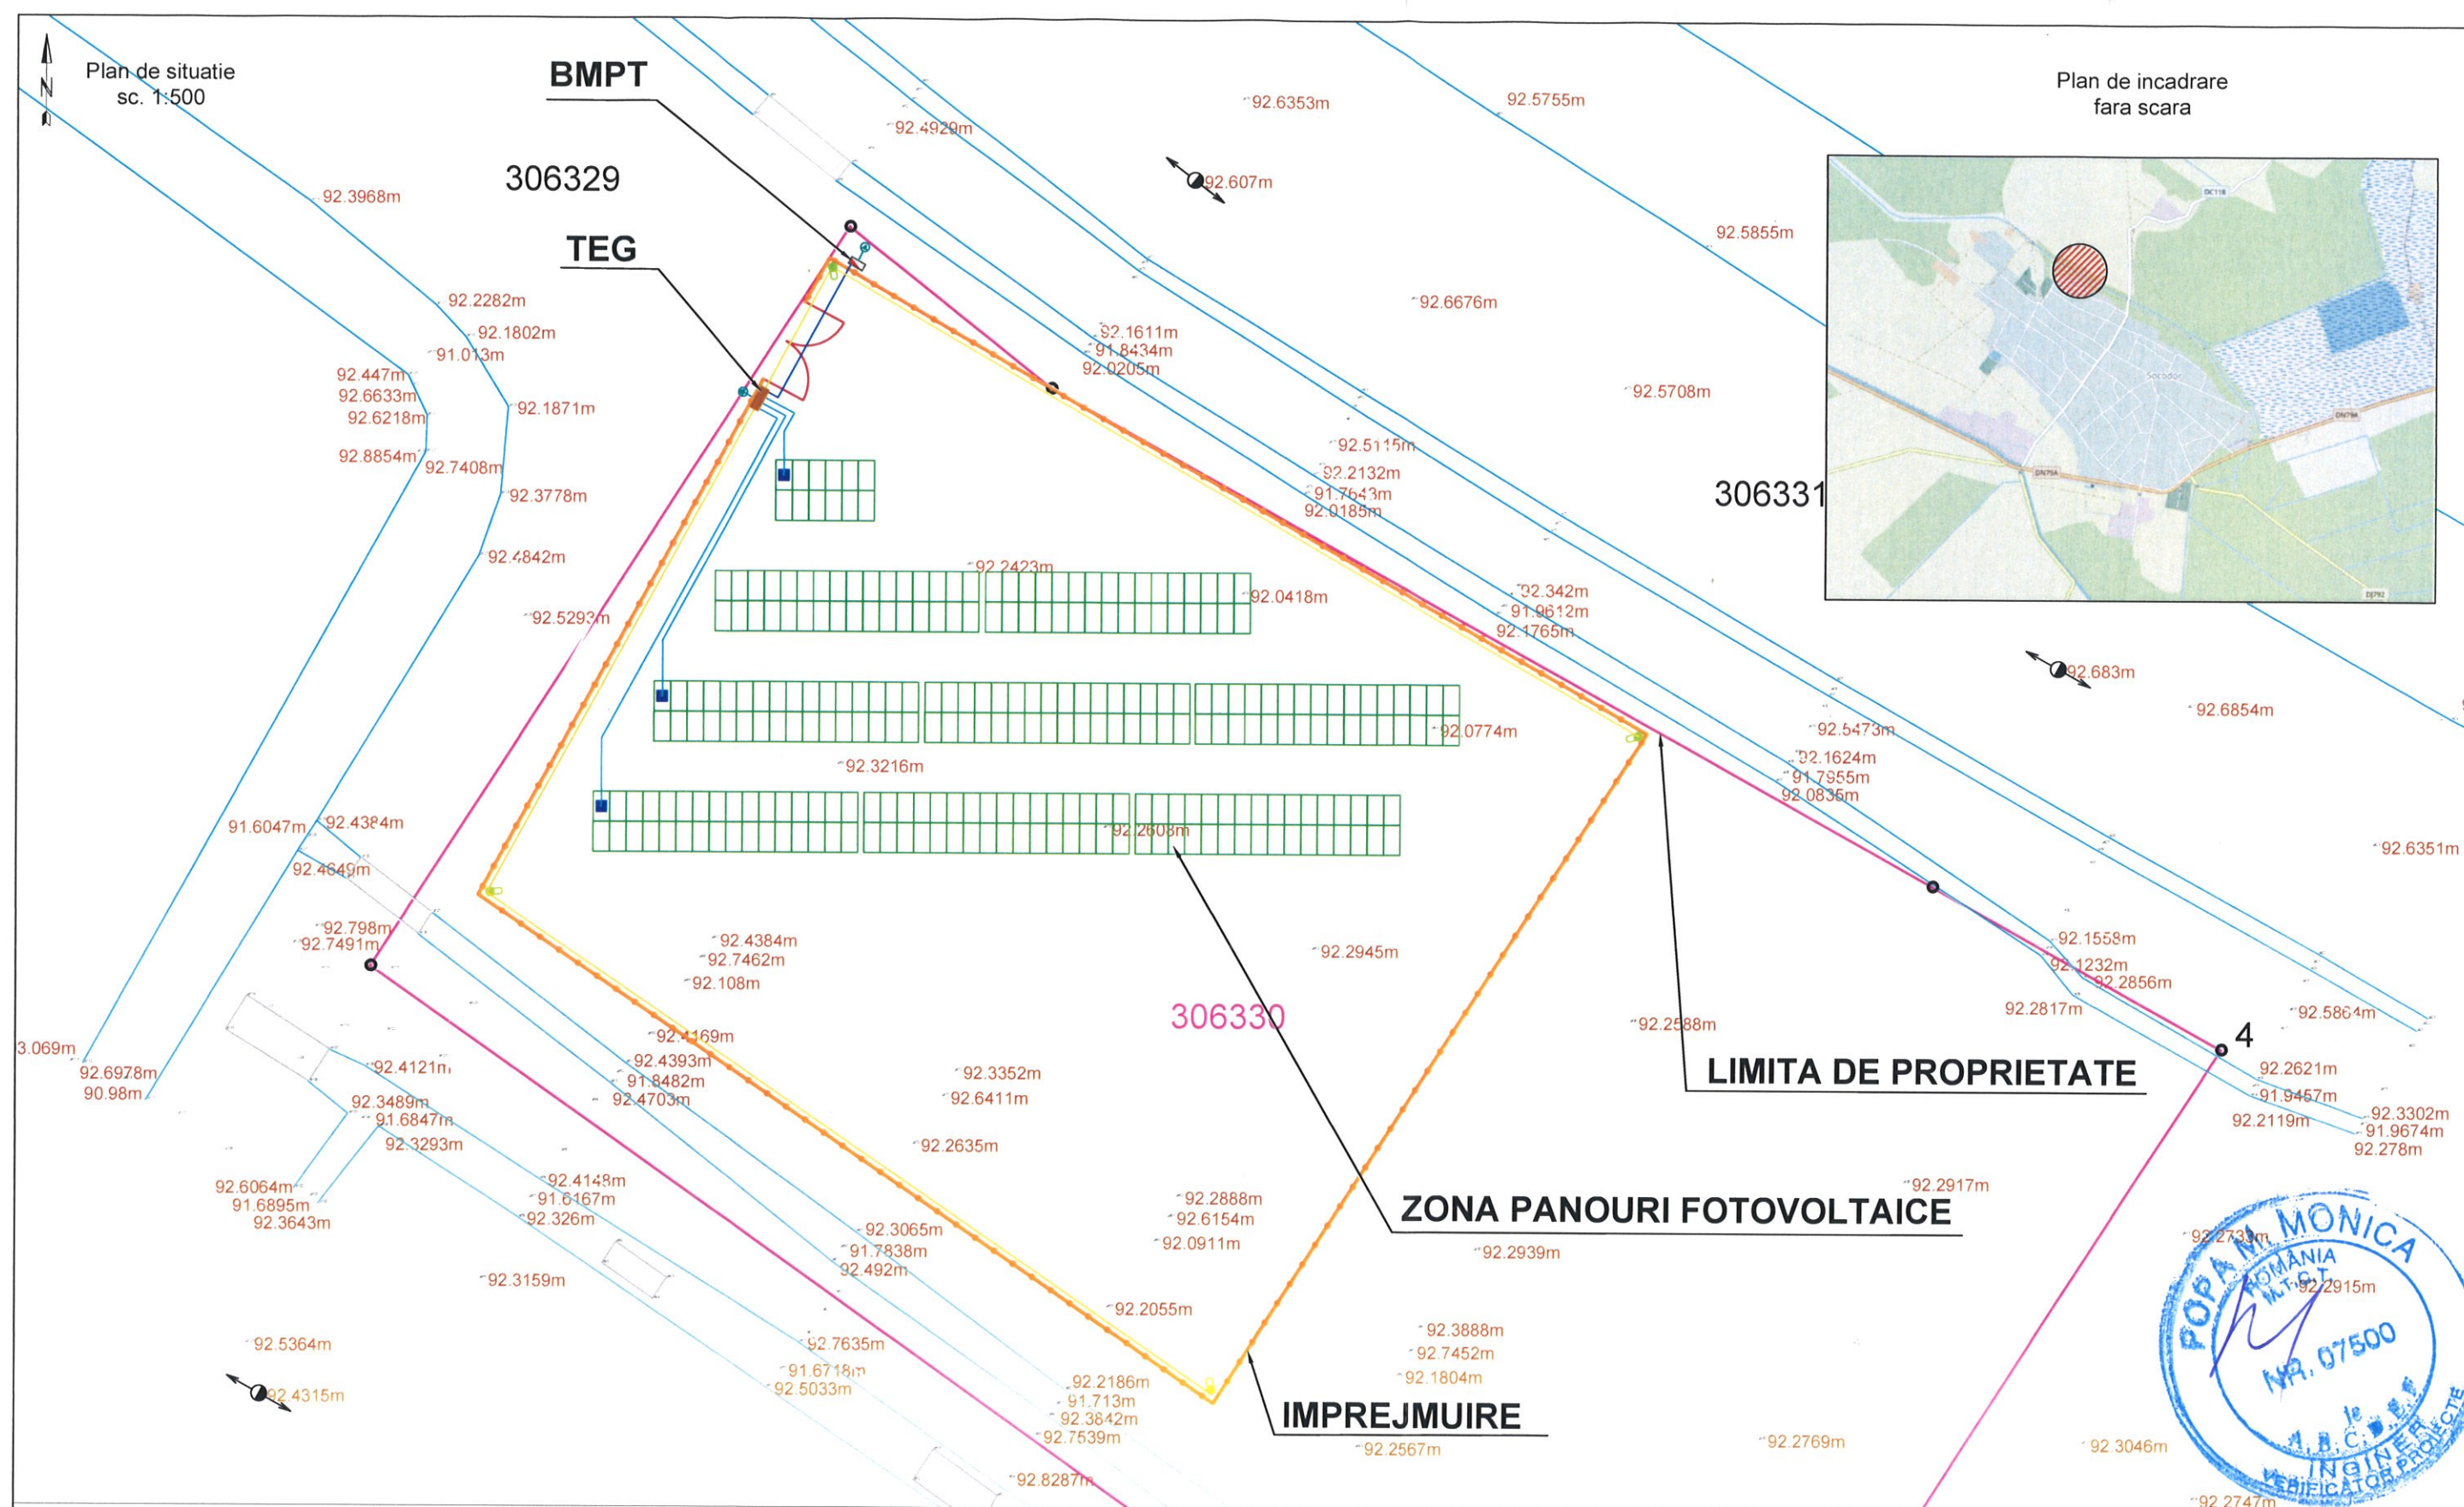

	Panou fotovoltaic 560W
	Invertor 50kW
	Tablou electric general
	Cablu ACYAbY 3x240+120 mmp
	Cablu CYABY-F 5x25 mmp
	Cablu CYABY-F 3x2.5 mmp
	Priza de pamant
	Stalp iluminat cu lampa LED

NOTA

1. Prezenta planşa se consultă împreună cu toate celelalte planşe şi cu partea scrisă din prezenta documentaţie.
2. Se va respecta tehnologia de montaj specifică fiecărui material şi echipament, precum şi indicaţiile producătorului.
3. Orice modificare faţă de prevederile prezentului proiect tehnic se va face numai cu avizul proiectantului pe baza unei note de şantier semnate de către Beneficiar, Consultant, Antreprenor şi Proiectant.

Proiectant:  SC OGAUS TECHNOLOGY SRL CUI: RO36996927 Calea Radnei Nr. 149bis, Arad office@ogaus.com		Beneficiar:	COMUNA SOCODOR	dim. planşa: A3
		Amplasament:	Comuna Socodor, Jud. Arad	proiect nr. 241/2025
		Denumire proiect	Infintare parc fotovoltaic pentru autoconsum in Comuna Socodor, Jud. Arad	
		Sef proiect	ing. HERLO EMIL VALER	scara: 1: 500
Proiectat	ing. MIHIT DANUT	data: 2025	PLAN DE SITUATIE PARC FOTOVOLTAIC	planşa nr.: 01IE
Desenat	ing. MIHIT DANUT			