


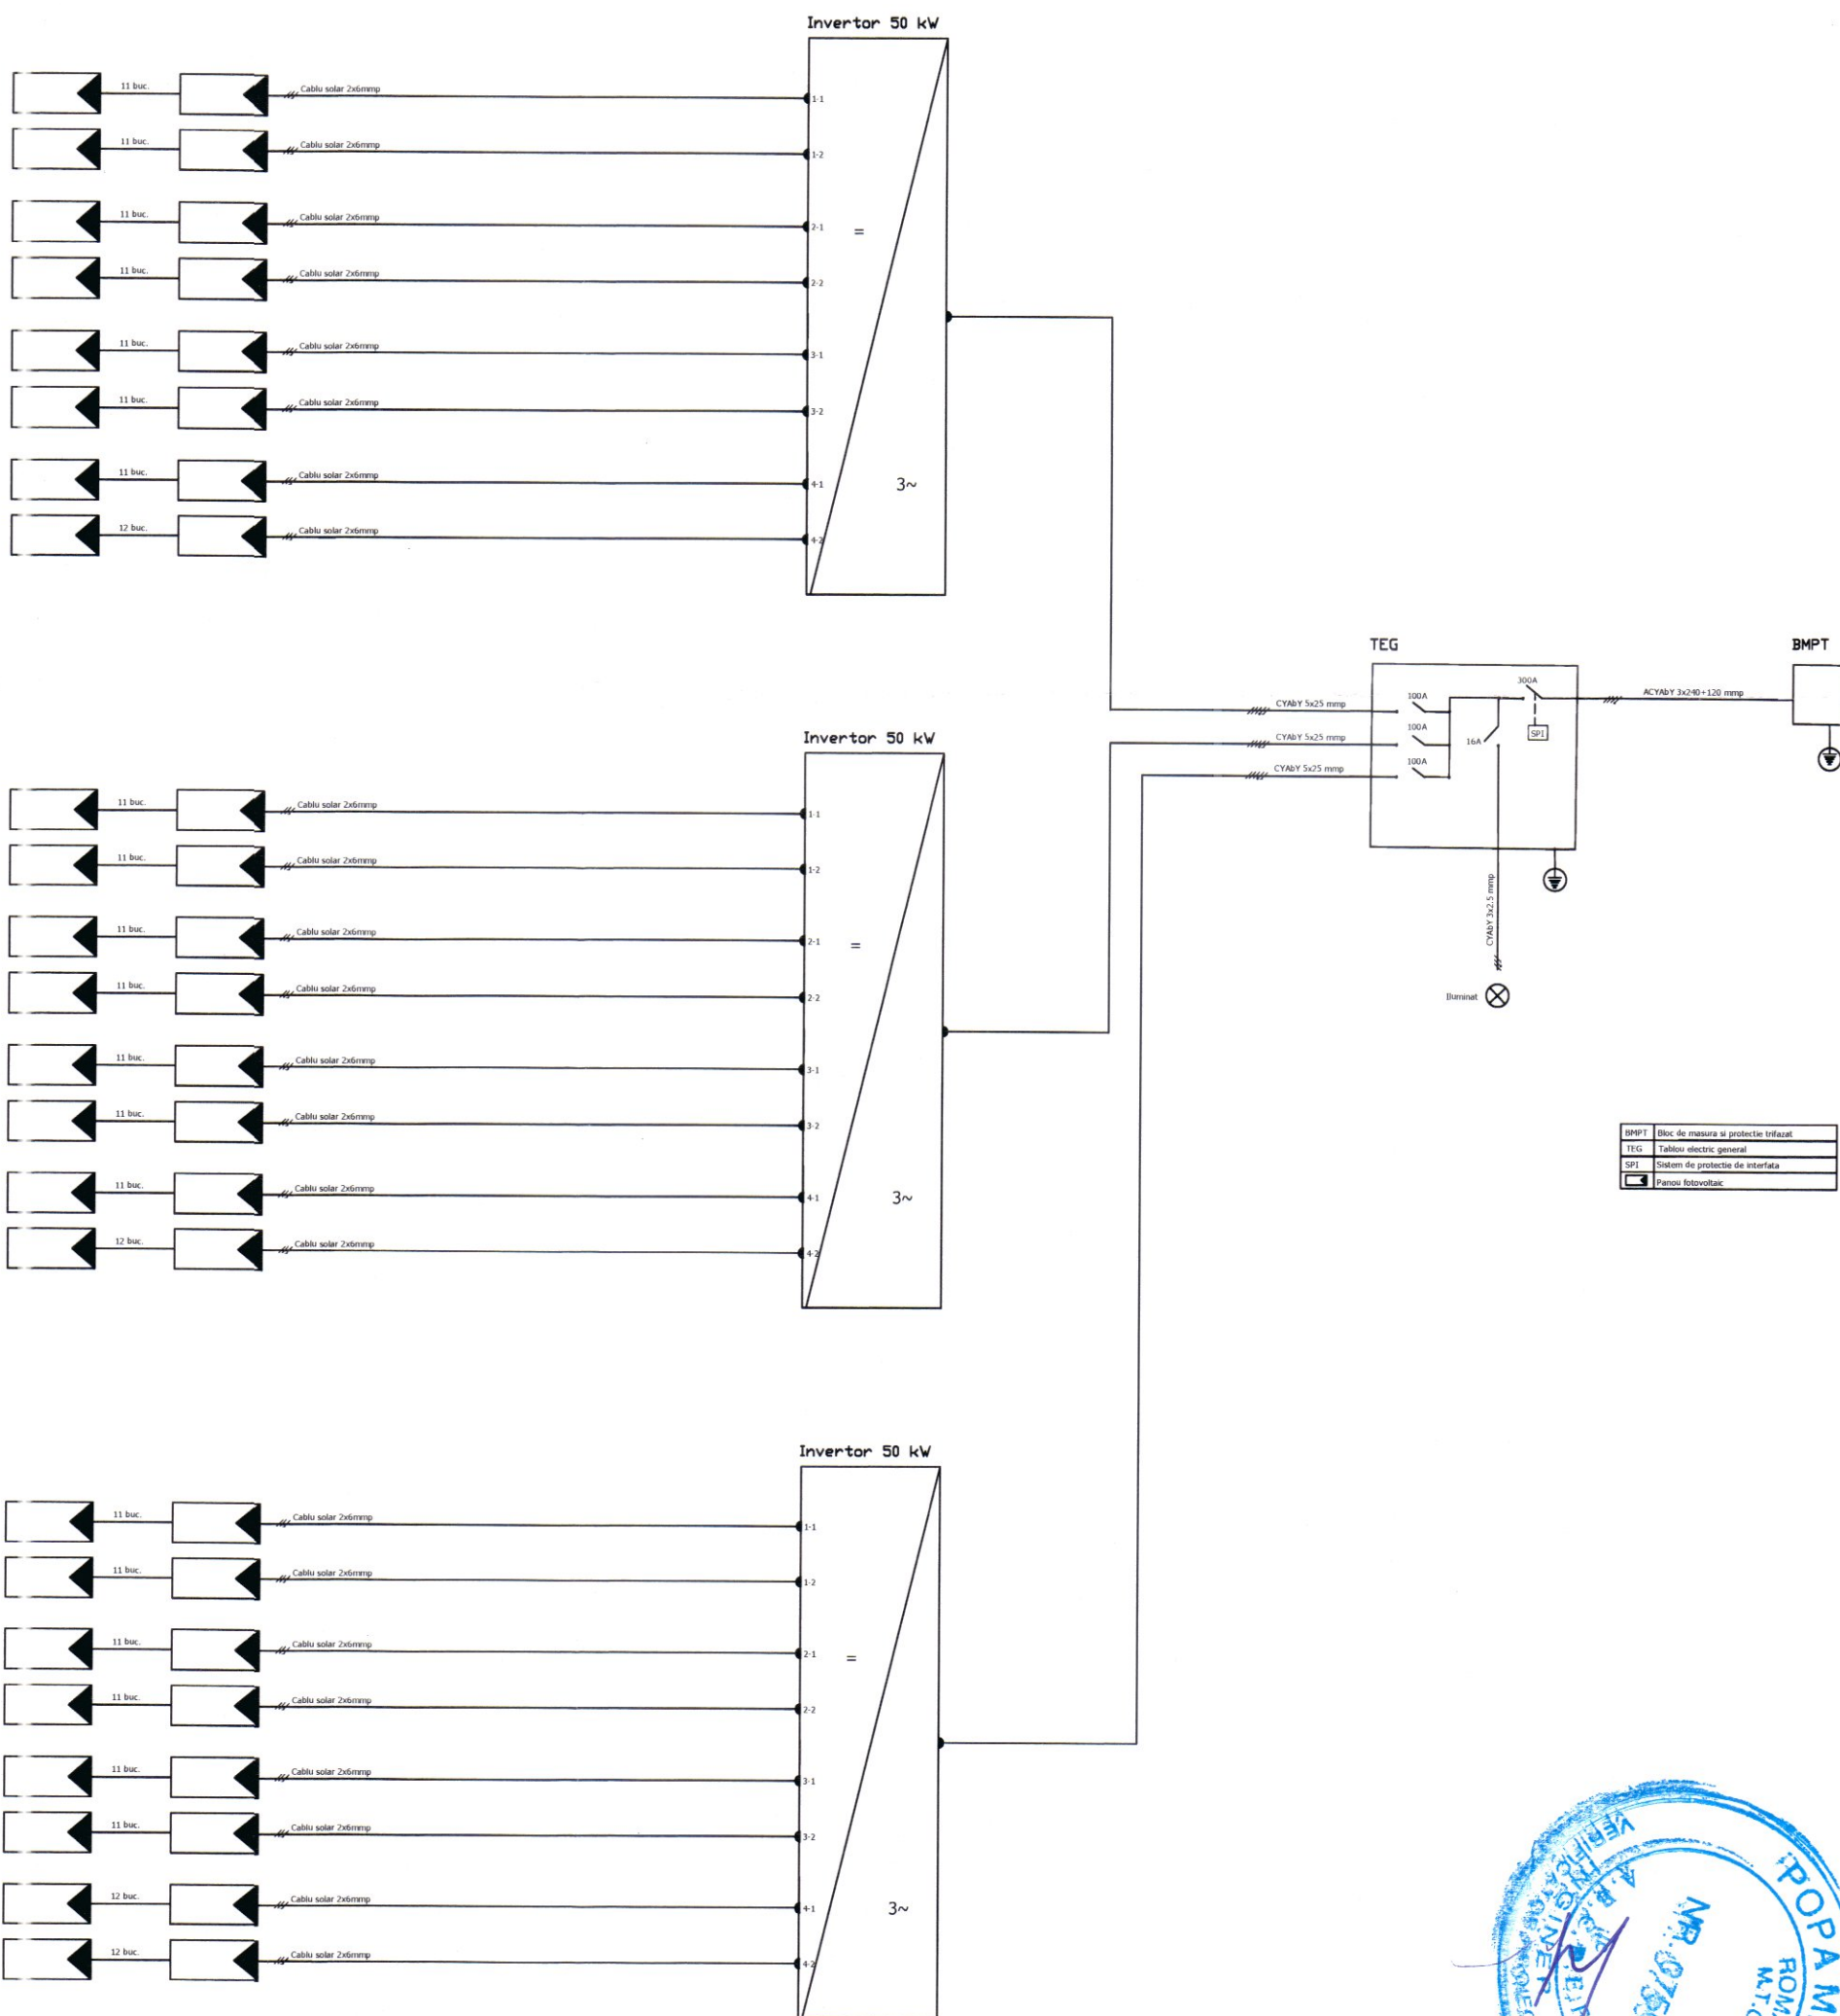

**NOTA**

1. Prezenta plansa se consulta impreuna cu toate celelalte planse si cu partea scrisa din prezenta documentatie.
2. Se va respecta tehnologia de montaj specifică fiecărui material și echipament, precum și indicațiile producătorului.
3. Orice modificare față de prevederile prezentului proiect tehnic se va face numai cu avizul proiectantului pe baza unei note de șantier semnate de către Beneficiar, Consultant, Antreprenor și Proiectant.

|   |                  |                   |                                                                                 |                        |                        |
|---|------------------|-------------------|---------------------------------------------------------------------------------|------------------------|------------------------|
| <div>Proiectant:</div> <div></div> <div>SC OGAUS TECHNOLOGY SRL<br/>CUI:RO36996927<br/>Calea Radnei Nr. 149bis, Arad<br/>office@ogaus.com</div> |                  | Beneficiar:       | COMUNA SOCODOR                                                                  | dim. plansa:           | A3                     |
|   |                  | Amplasament:      | Comuna Socodor, Jud. Arad                                                       | proiect nr<br>241/2025 |                        |
|   |                  | Denumire proiect  | Infintare parc fotovoltaic pentru<br>autoconsum in Comuna Socodor, Jud.<br>Arad |                        |                        |
|   |                  | Sef proiect       | ing. HERLO EMIL VALER                                                           | scara:<br>%            | denumire<br>plansa:    |
| Proiectat   | ing. MIHIT DANUT | data:<br><br>2025 | SCHEMA TEHNOLOGICA<br>SISTEM FOTOVOLTAIC                                        |                        | plansa nr.<br><br>02IE |
| Desenat   | ing. MIHIT DANUT |                   |                                                                                 |                        |                        |