


**BILANT TERITORIAL:**  
 S teren = 1390 mp  
 Sc camin cultural = 576 mp  
 Sd camin cultural = 576 mp  
 Sc total = 931 mp  
 Sd total = 931 mp  
 P.O.T. existent = 66.98 %  
 P.O.T. propus = 66.98 %  
 C.U.T. existent = 0.67  
 C.U.T. propus = 0.67

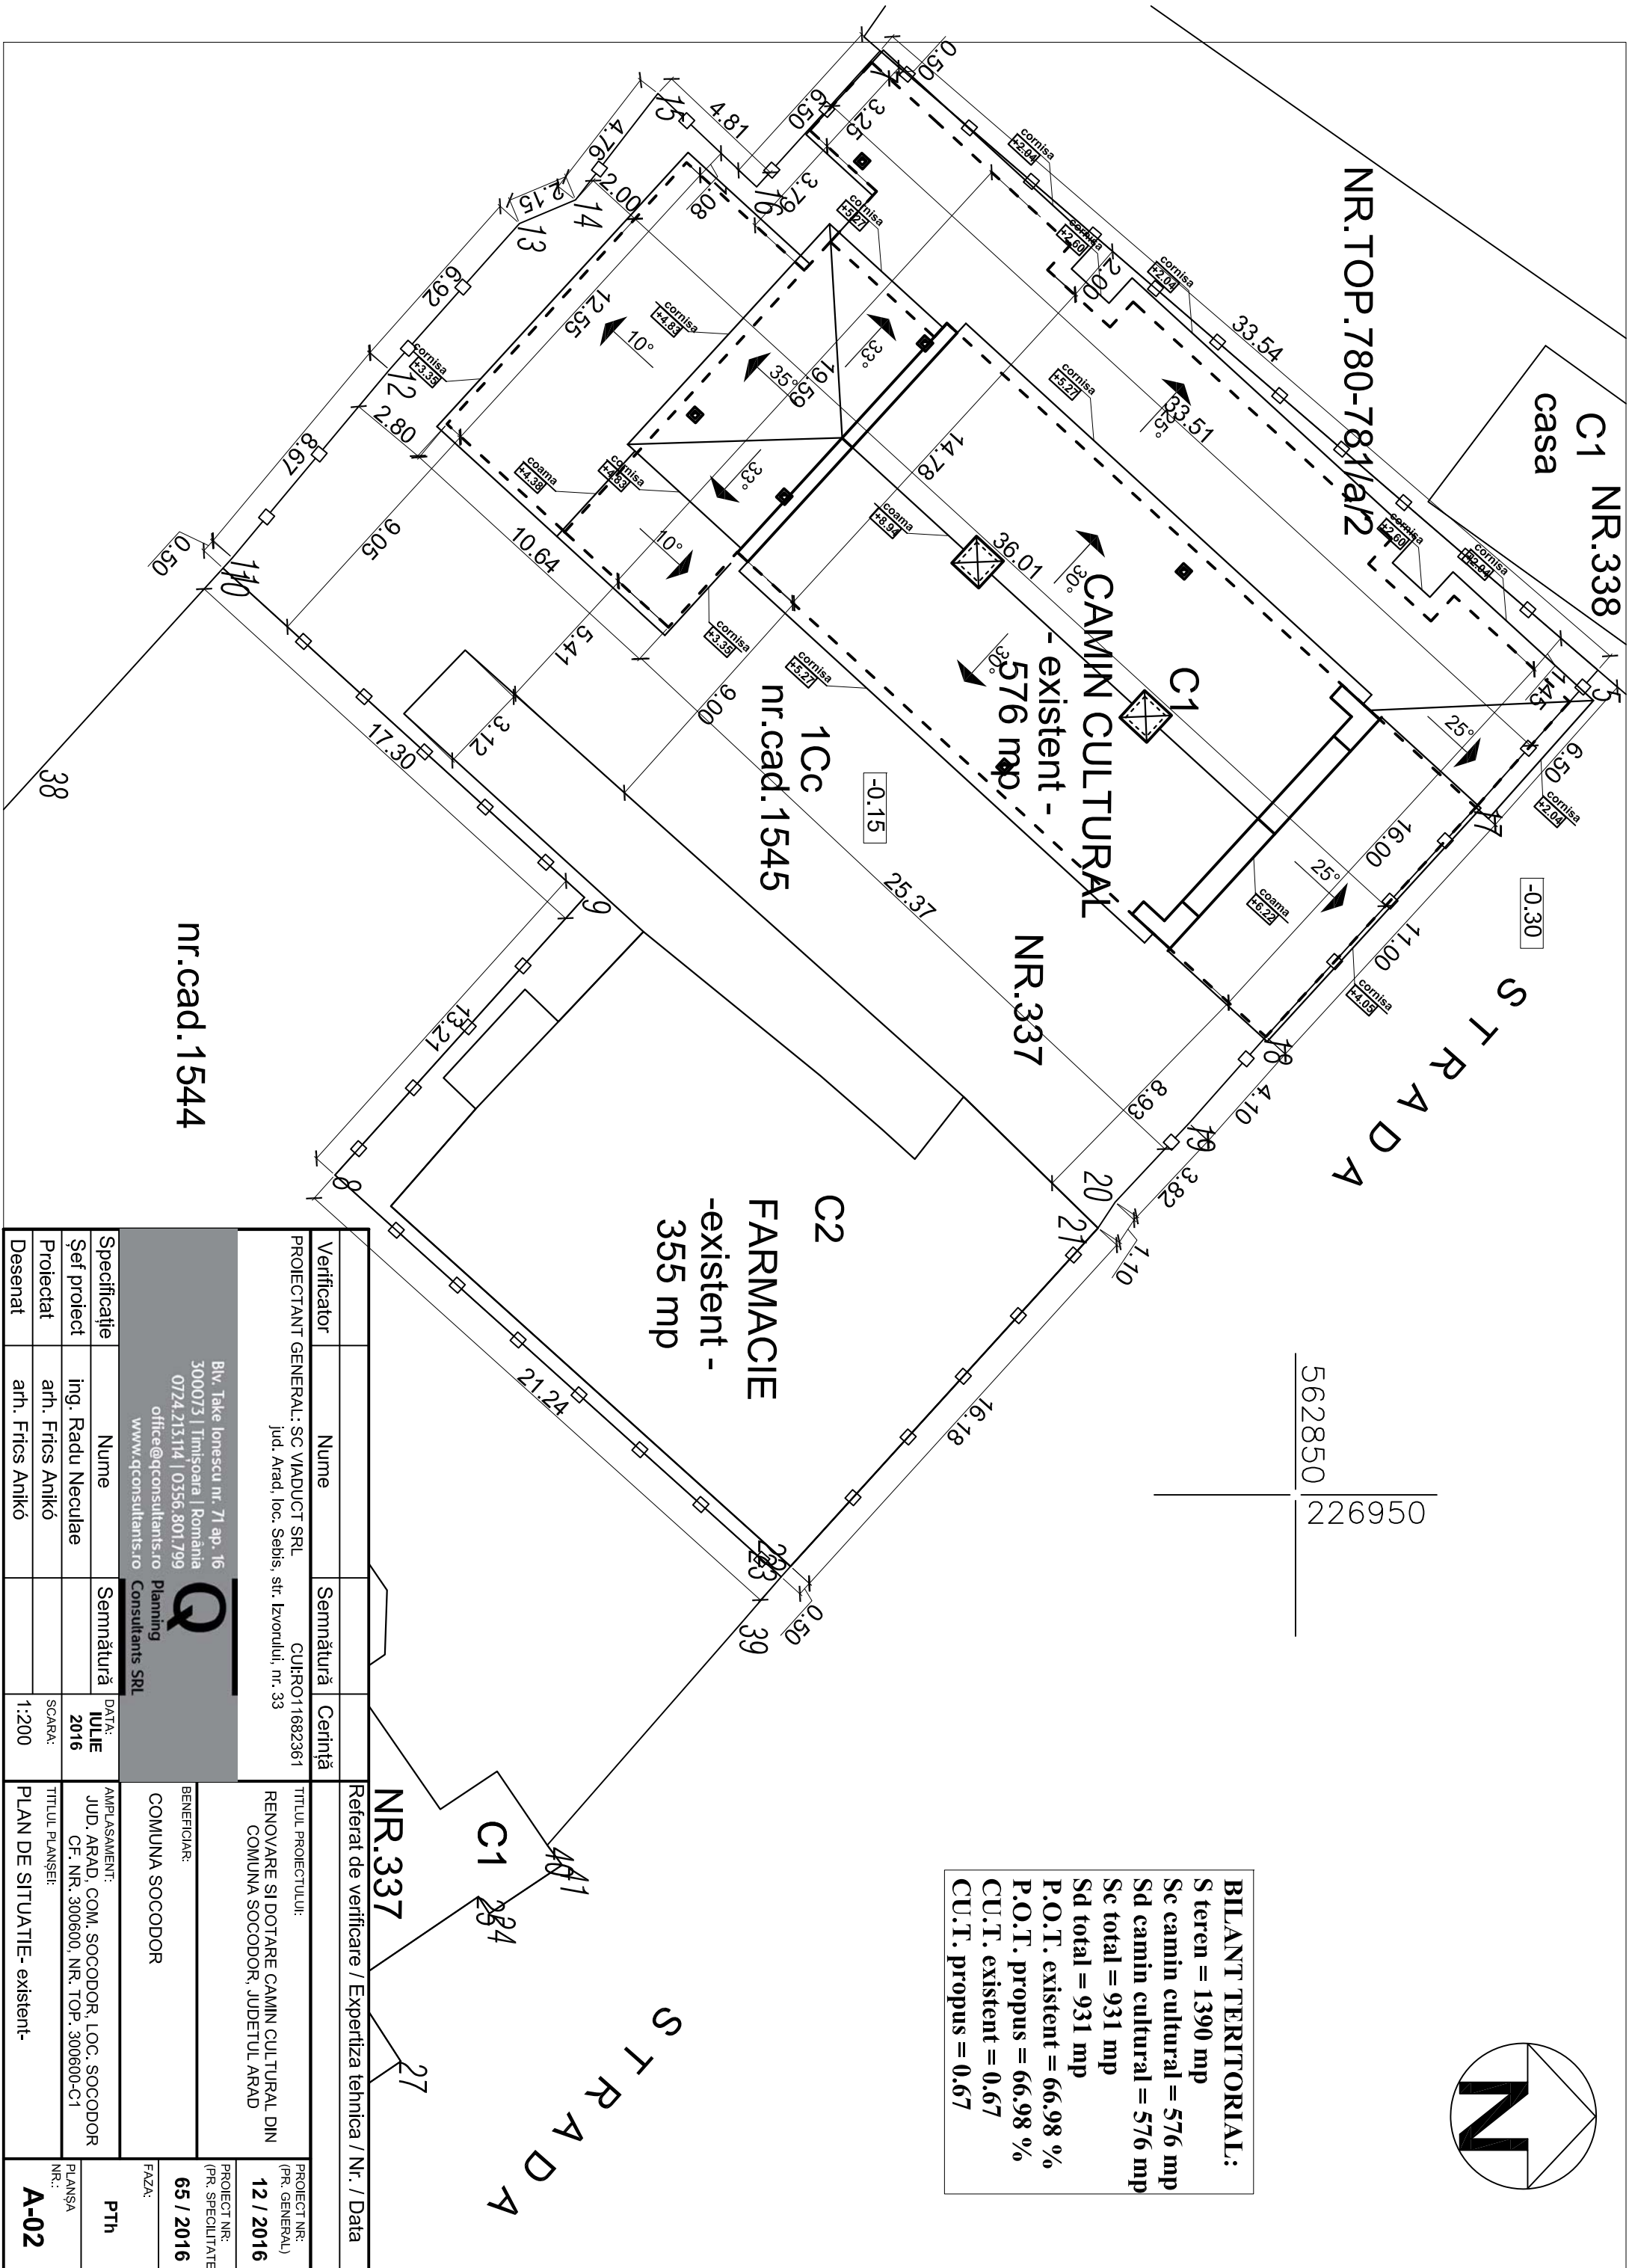

Verificator	Nume	Semnătură	Cerință	Referat de verificare / Expertiza tehnica / Nr. / Data
PROIECTANT GENERAL: SC VIADUCT SRL	Jud. Arad, loc. Sebis, str. Izvorului, nr. 33	CUI:RO11682361		
TITLUL PROIECTULUI:				PROIECT NR.: (PR. GENERAL)
RENOVARE SI DOTARE CAMIN CULTURAL DIN COMUNA SOCODOR, JUDEȚUL ARAD				12 / 2016
BENEFICIAR:				PROIECT NR.: (PR. SPECILITATE)
COMUNA SOCODOR				65 / 2016
AMPLASAMENT:				FAZA:
JUD. ARAD, COM. SOCODOR, LOC. SOCODOR				PTI
CF. NR. 300600, NR. TOP. 300600-C1				PLAȘA
TITLUL PLANȘEI:				NR.:
PLAN DE SITUAȚIE - existent.				A-02

Biv. Take Ionescu nr. 71 ap. 16 300073   Timișoara   Romania 0724.213.114   0356.801.799 office@gcconsultants.ro www.gcconsultants.ro			
Consultants SRL		Planning	
Specificație	Nume	Semnătură	DATA:
Șef proiect	ing. Radu Neculae		IULIE 2016
Proiectat	arh. Frics Anikó		SCARA:
Desenat	arh. Frics Anikó		1:200

nr.cad. 1544

38

nr. TOP. 780-781/a/2

38