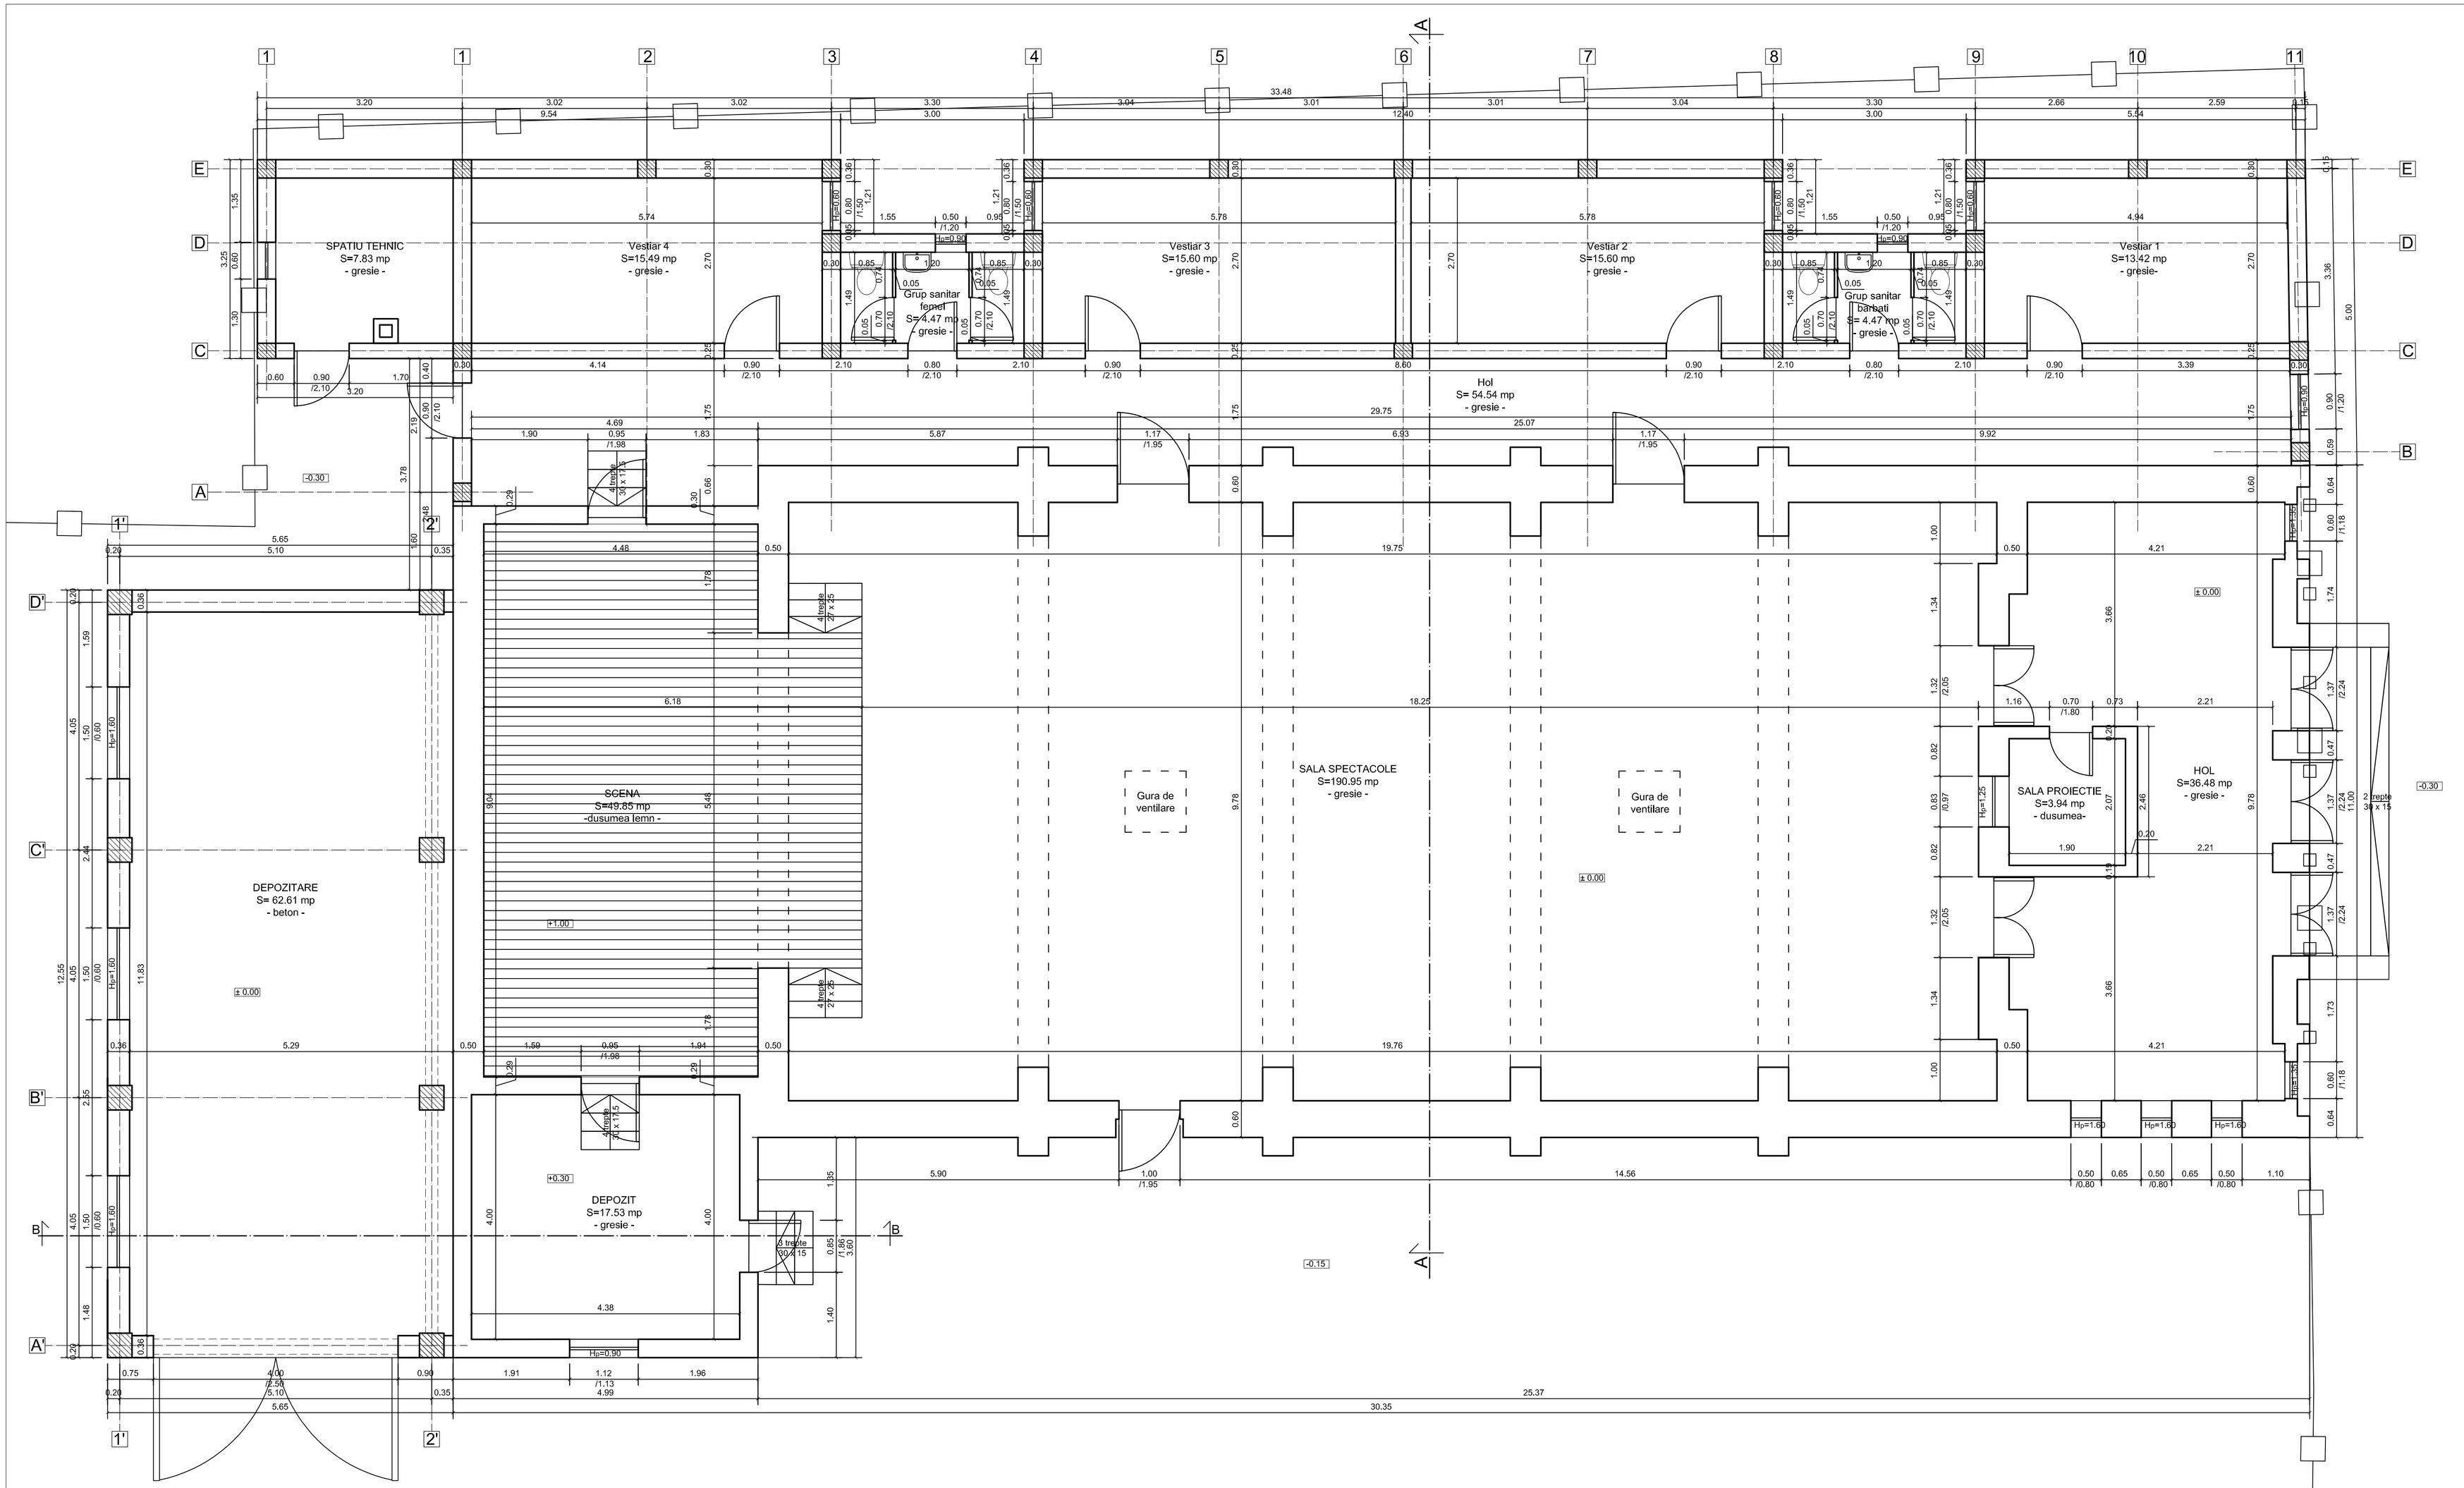

				Referat de verificare / Expertiza tehnica / Nr. / Data
Verificator	Nume	Semnătură	Cerință	
PROIECTANT GENERAL: SC VIADUCT SRL jud. Arad, loc. Sebis, str. Izvorului, nr. 33			CUI:RO11682361	TITLUL PROIECTULUI: RENOVARE SI DOTARE CAMIN CULTURAL DIN COMUNA SOCODOR, JUDETUL ARAD
Bv. Take Ionescu nr. 71 ap. 16 300013 | Timișoara | România 0724.213.114 | 0356.801.799 office@qconsultants.ro www.qconsultants.ro		Q Planning Consultants SRL		BENEFICIAR: COMUNA SOCODOR
Specificație	Nume	Semnătură	DATA: IULIE 2016	AMPLASAMENT: JUD. ARAD, COM. SOCODOR, LOC. SOCODOR CF. NR. 300600, NR. TOP. 300600-C1
Șef proiect	ing. Radu Neculae			
Proiectat	arh. Frics Anikó		SCARA: 1:50	TITLUL PLANȘEI: PLAN PARTER- existent -
Desenat	arh. Frics Anikó			

PROIECT NR: (PR. GENERAL)	12 / 2016
PROIECT NR: (PR. SPECILITATE)	65 / 2016
FAZA:	PTh
PLANȘA NR.:	A-03